

# Zweifamilienhaus


Neckarhalde 66 | 72108 Rottenburg am Neckar




**Widmaier**  
GmbH

**wwi**

[wwi-immobilien.de](https://www.wwi-immobilien.de)

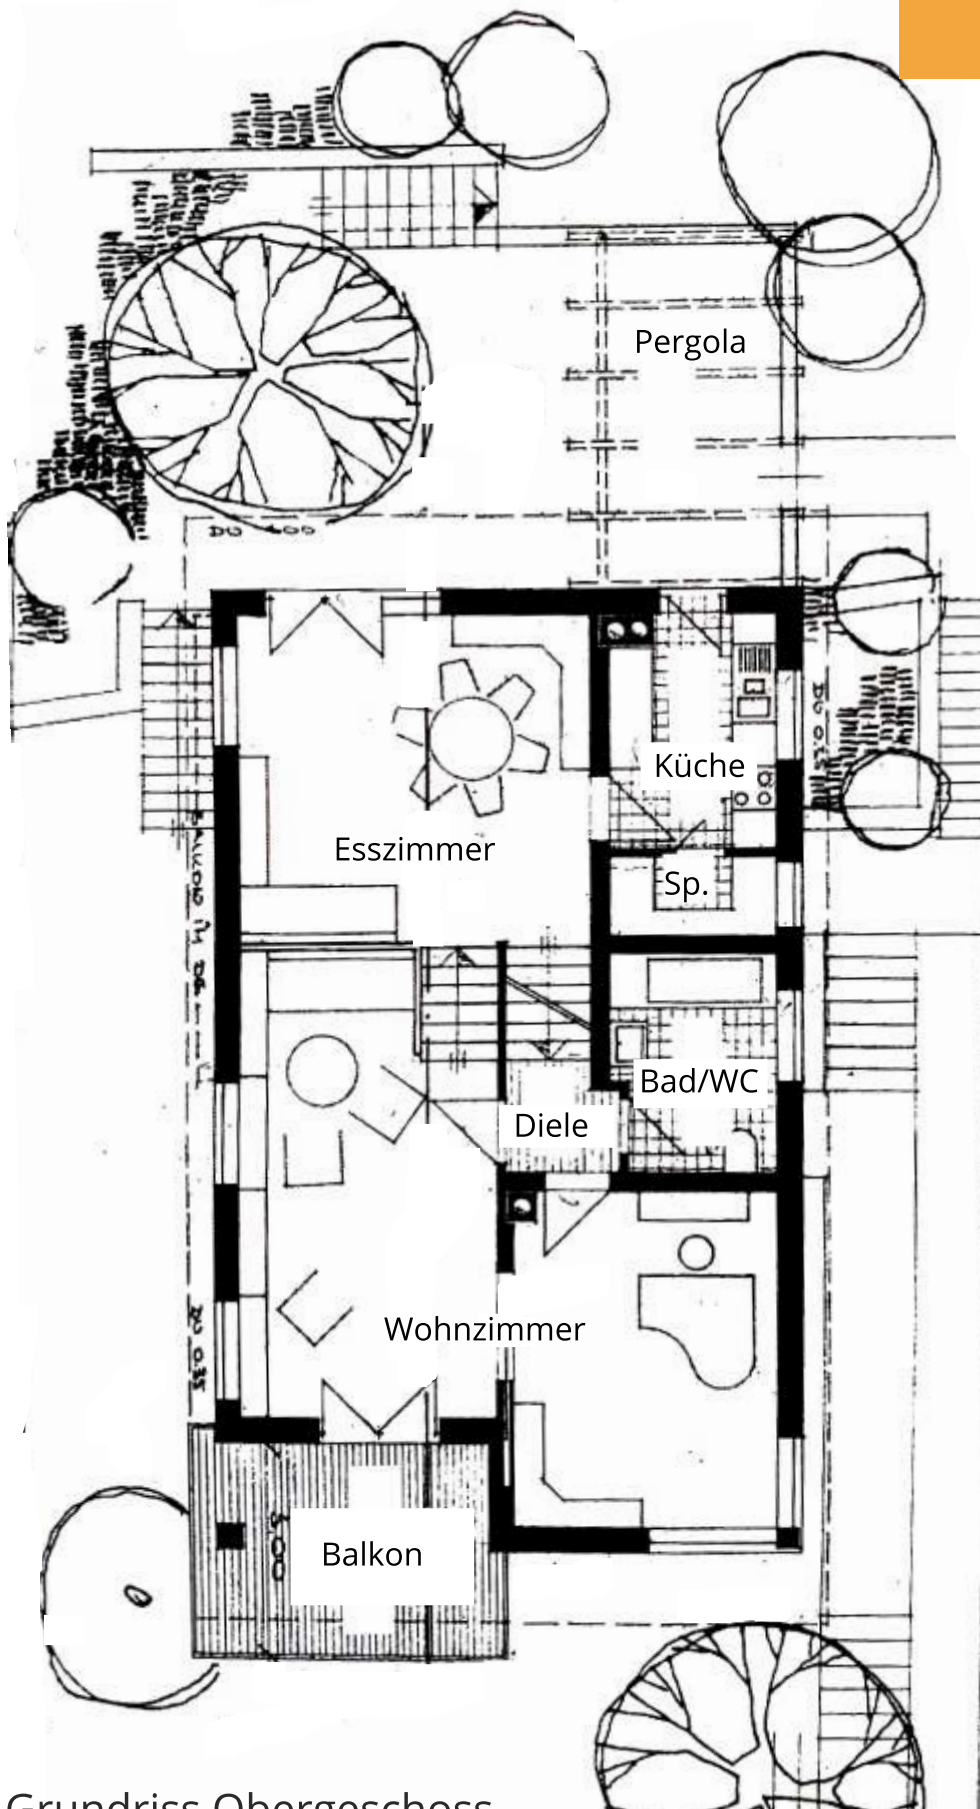


Grundriss Obergeschoss  
nicht maßstabsgetreu und  
vom heutigen Zustand abweichend

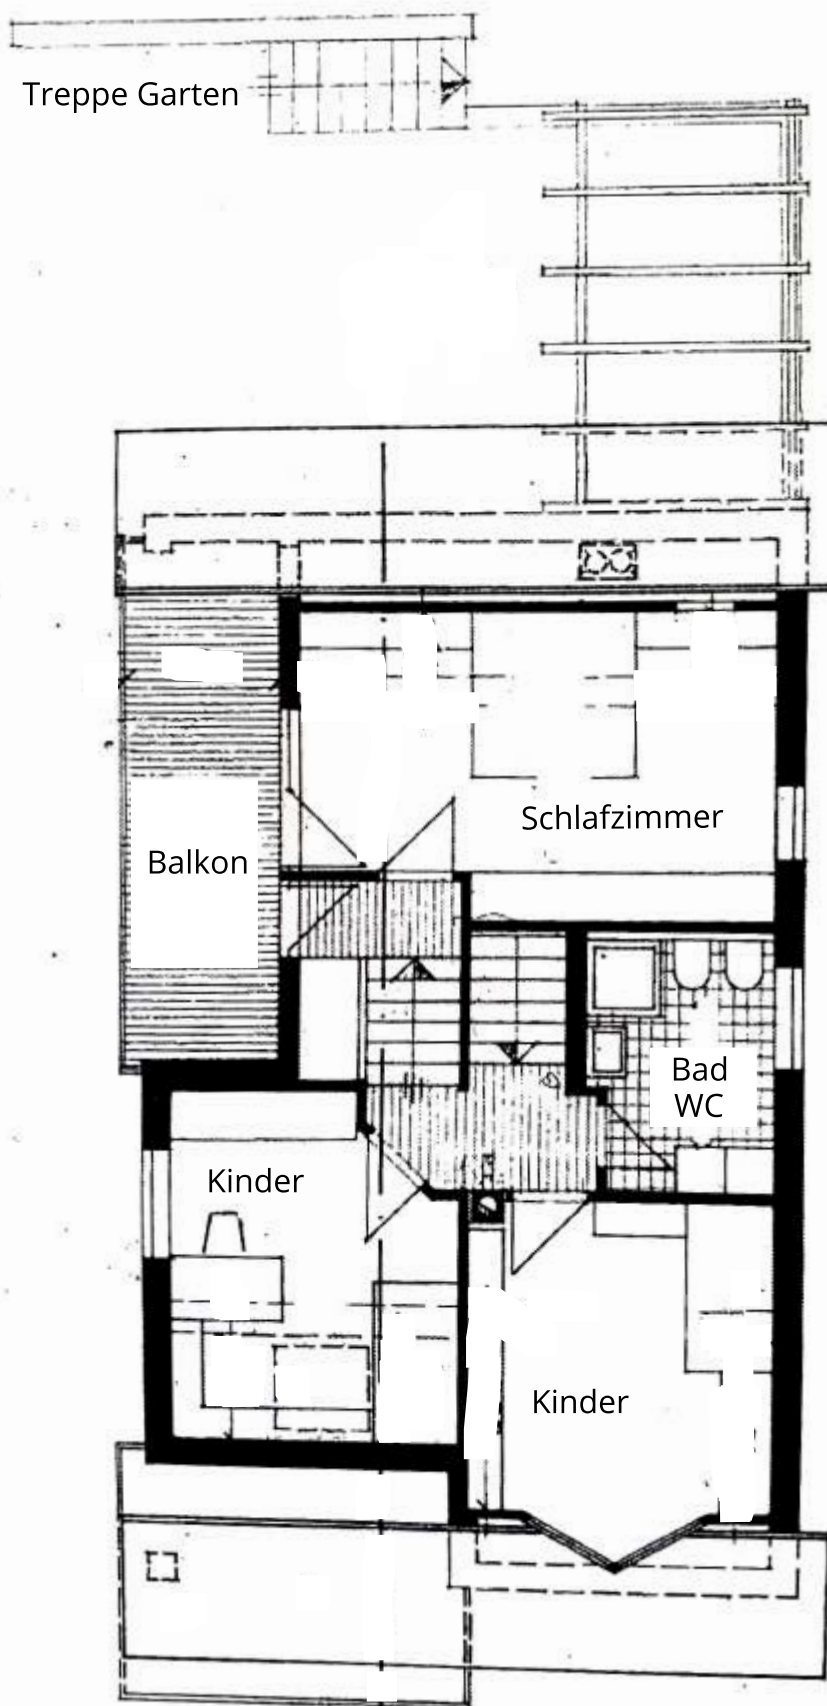


## Grundriss Dachgeschoss

nicht maßstabsgetreu und  
vom heutigen Zustand abweichend

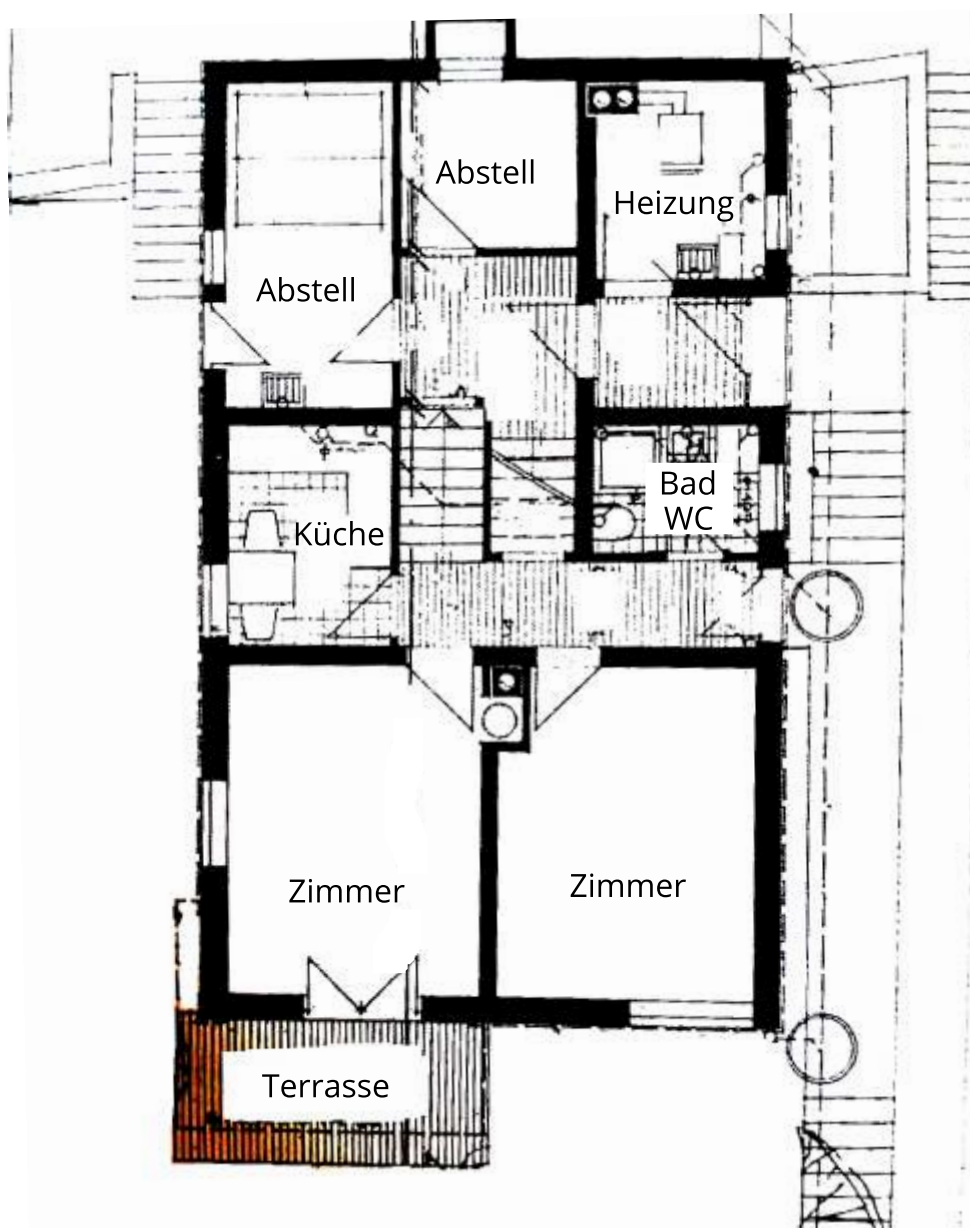

Grundriss Erdgeschoss/Untergeschoss | Einliegerwohnung  
nicht maßstabsgetreu und  
vom heutigen Zustand abweichend

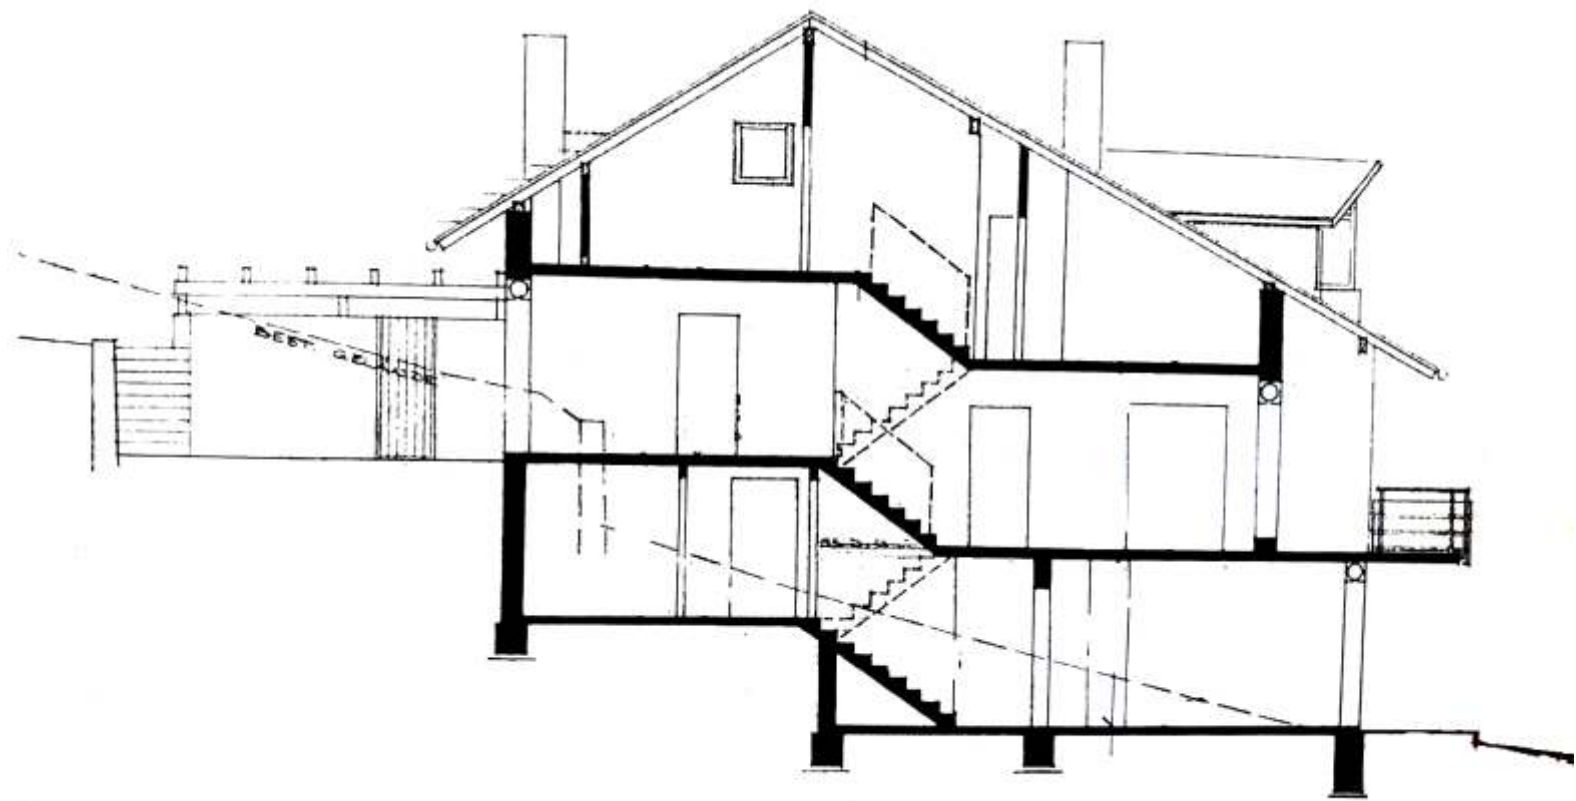

## Schnitt

nicht maßstabsgetreu und  
vom heutigen Zustand abweichend